

# ZU VERKAUFEN

Ortsrandlage in der KG Rohrbach (21209)

**Grst.Nr.** 3  
**Fläche** ca. 1.300 m<sup>2</sup>  
(noch nicht vermessen)


Aufschließungsabgabe abhängig von der Fläche.

**Eigentümer**  
Reininger Michael  
3852 Gastern, Immenschlag 6

**Kontakt**  
Reininger Michael  
0660/5501005

**Widmung**  
(BA) Bauland Agrar (ca. 750 m<sup>2</sup>)  
(Glf) Grünland Land- und Forstwirtschaft (Rest)

**Wasserversorgung**  
Eigenversorgung durch Brunnen  
(noch nicht bestehend)

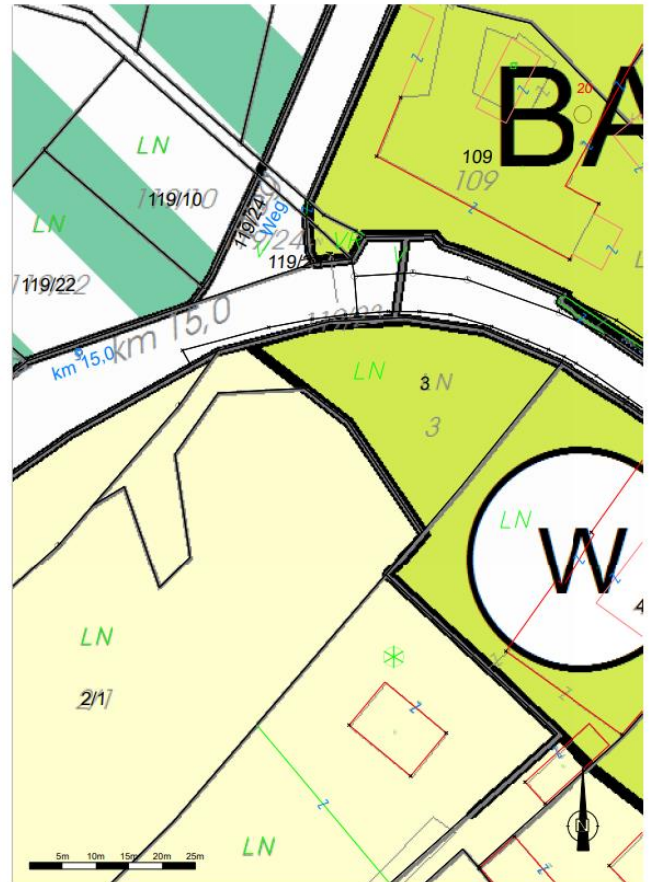

Wichtiger Hinweis: Es wird keinerlei Haftung bezüglich Datengenauigkeit und Rechtsicherheit übernommen!  
Dokument: Hauptdokument Druckmaßstab: 1:500 Druckdatum: 14.09.2020

Der Bauplatz ist wie folgt bis zur Grundgrenze ausgestattet mit:

- Schmutzwasser- und Regenwasserkanal, Kläranlage Genossenschaft (Kanaleinmündungsabgabe an die Genossenschaft)

Mögliche Anschlüsse :

- Glasfaseranschluss
- EVN-Stromanschluss

Hier entstehen Anschlussgebühren (Vorschreibung durch den Netzbetreiber (EVN und NÖGIG))

